Salzlösebehälter PE / Réservoir dissolution du sel PE

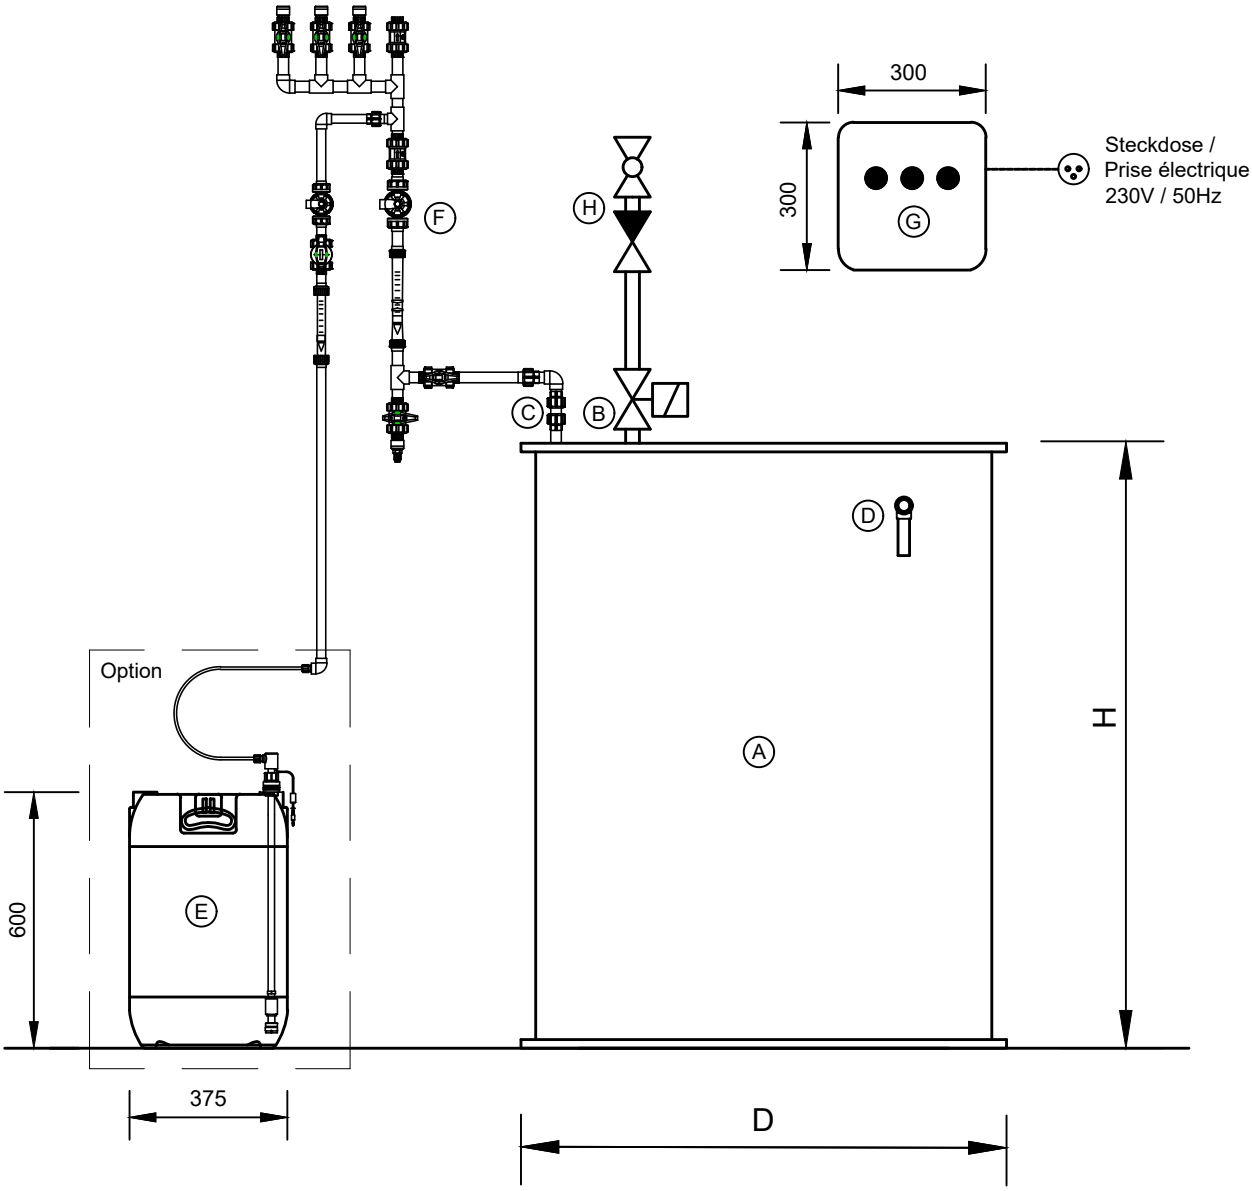

Legende / Légende:

A: Salzlösebehälter / Réservoir de dissolution du sel
B: Füllleitung mit Magnetventil 24VDC / Vanne de remplissage avec commande pneumatique, tension 24VDC
C: Entnahmeleitung / Conduite d'aspiration
D: Überlauf / Surverse
E: H_2O_2 Desinfektion (Optional) / H_2O_2 désinfection (Option)
F: Solemess und Überwachungseinheit (Siehe separates Datenblatt) /
Unité de mesure et de surveillance de la saumure (voir fiche technique séparée)
G: Steuerung mit Alarmierung: Sole leer, Tank übervoll, Salz nachfüllen /
Commande avec alarme : saumure vide, réservoir trop plein, remplir de sel
H: Rückflussverhinderer und Abstellventil (bauseits) / Vanne d'arrêt et clapet anti-retour (par le client)

Nennvolumen Salzlösebehälter Volume nominal Réservoir dissolution du sel	Empfohlener Harzinhalt Enthärteranlage Quantité de résine recommandée adoucisseur	Salzvorrat Réserve de sel	D mm	H mm	Eingang (B) Alimentation	Entnahme (C) Distribution	Überlauf (D) Surverse	Betriebs-temperatur Témperature de service
600 Liter	bis 400 Liter	500 kg	890	1120	DN10 - 3/8" IG / taraudé	d20 / DN15	Überlaufwinkel 3/4"	20 °C
1300 Liter	bis 900 Liter	1100 kg	1240	1220	DN10 - 3/8" IG / taraudé	d32 / DN25	Überlaufwinkel 3/4"	20 °C
2300 Liter	bis 1650 Liter	1700 kg	1490	1420	DN10 - 3/8" IG / taraudé	d32 / DN25	Überlaufwinkel 3/4"	20 °C

Schweizer Wassertechnik · Technique suisse de l'eau
burkhalter
www.burkhalter-h2o.ch

Salzlösebehälter und H2O2-Desinfektion / Réservoirde dissolution du sel et désinfection H2O2
Massblatt / Dimensions - raccordements

Gez.: 06.09.2022 / MR	Massstab: 1:12.5
Rev.: 20.10.2026 / MR	Salzlösebehälter.dwg